



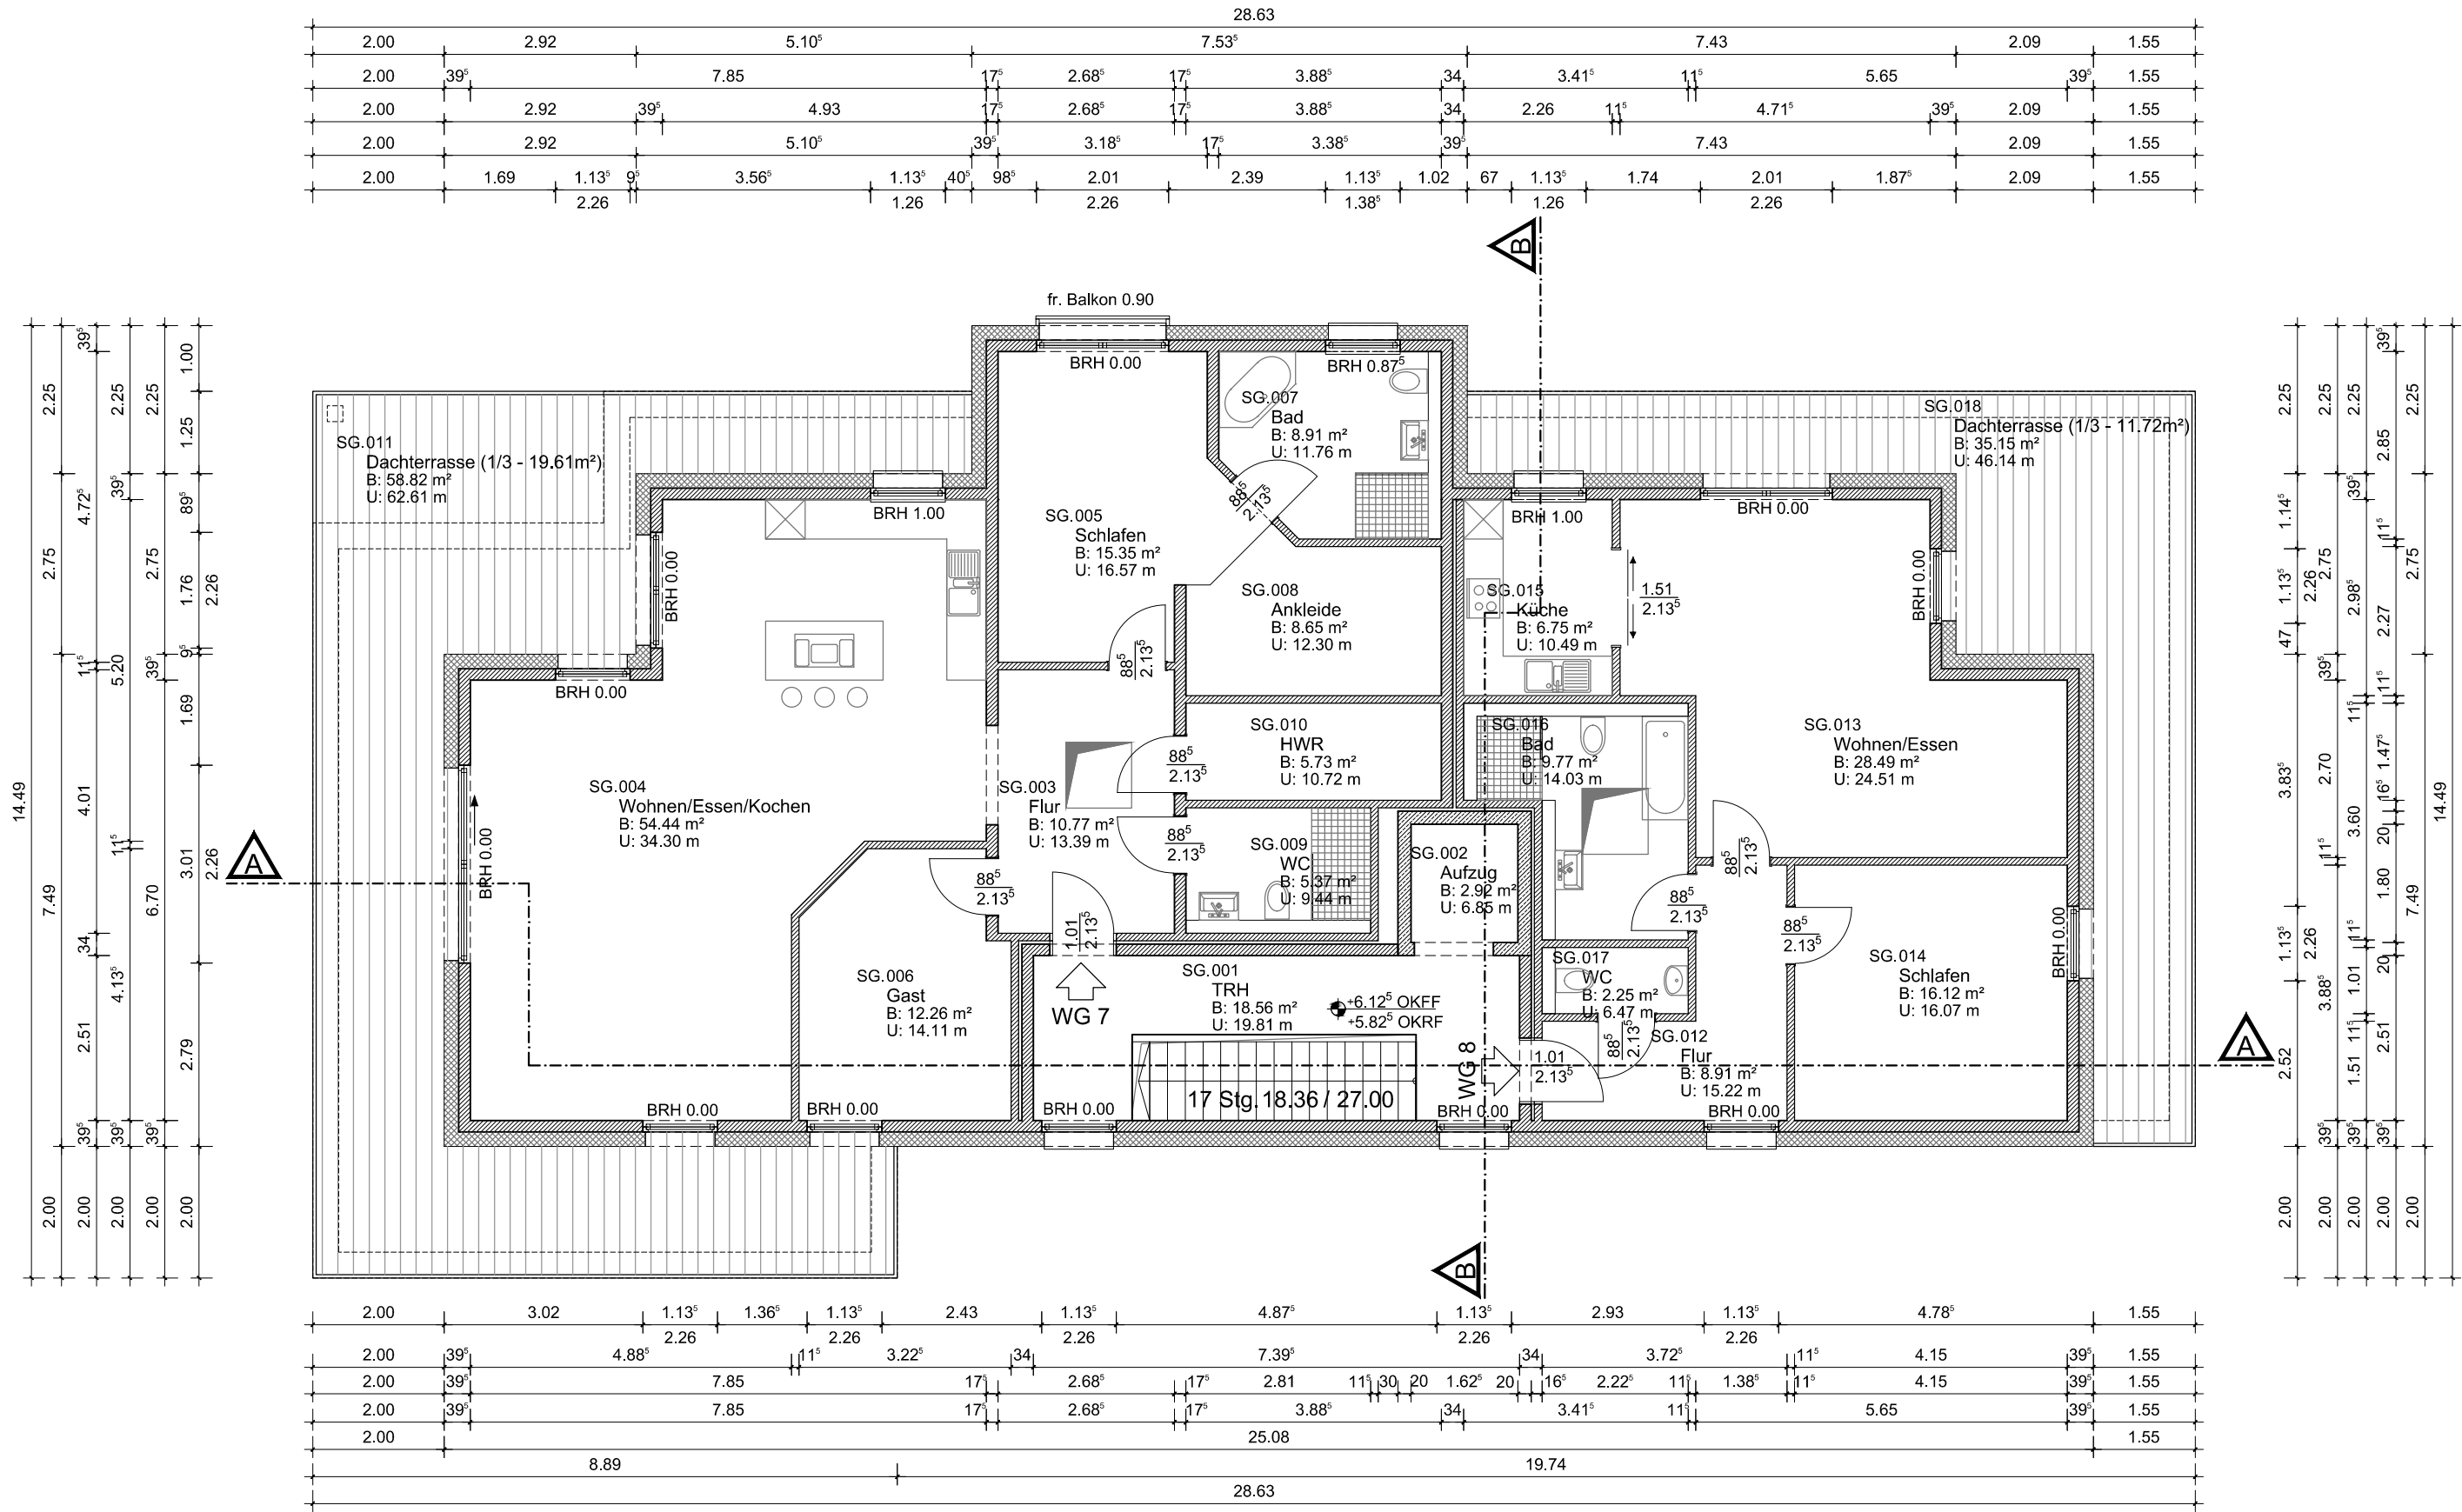


Wohnung 7
121,46 m² (brutto) + 59,05 m² (Dachterrasse zu 1/3 - 19,61 m²) = 141,07 m²

Wohnung 8
72,29 m² (brutto) + 35,15 m² (Dachterrasse zu 1/3 - 11,72 m²) = 84,01 m²



Lageplan M 1:500

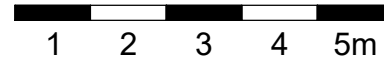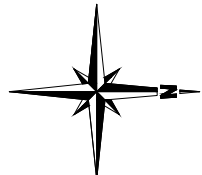

Unterschrift Bauherr(en)

Unterschrift Planung

		SCHAUMBURGER INGENIEURE			
FRÖBELSTRASSE 3 31655 STADTHAGEN		TEL. 0 57 21 / 99 80 180 FAX 0 57 21 / 99 80 139			
BAUHERR	STYL ING.BAU GmbH Dorfstraße 22a, 31715 Meerbeck				
OBJEKT	Neubau eines Mehrfamilienhauses - Haus 1 Obere Wallstraße, 31655 Stadthagen				
PLANART	Bauantrag				
BAUTEIL	Haus 1: Grundriss SG				
BLATTGR.	MAßSTAB		DATUM	NAME	PLAN-NR. BA2-1-3
DIN A2	1 : 100	GEZ.	20.10.2016	DK	
		AUFTRAGS-NR.		16030	INDEX A