
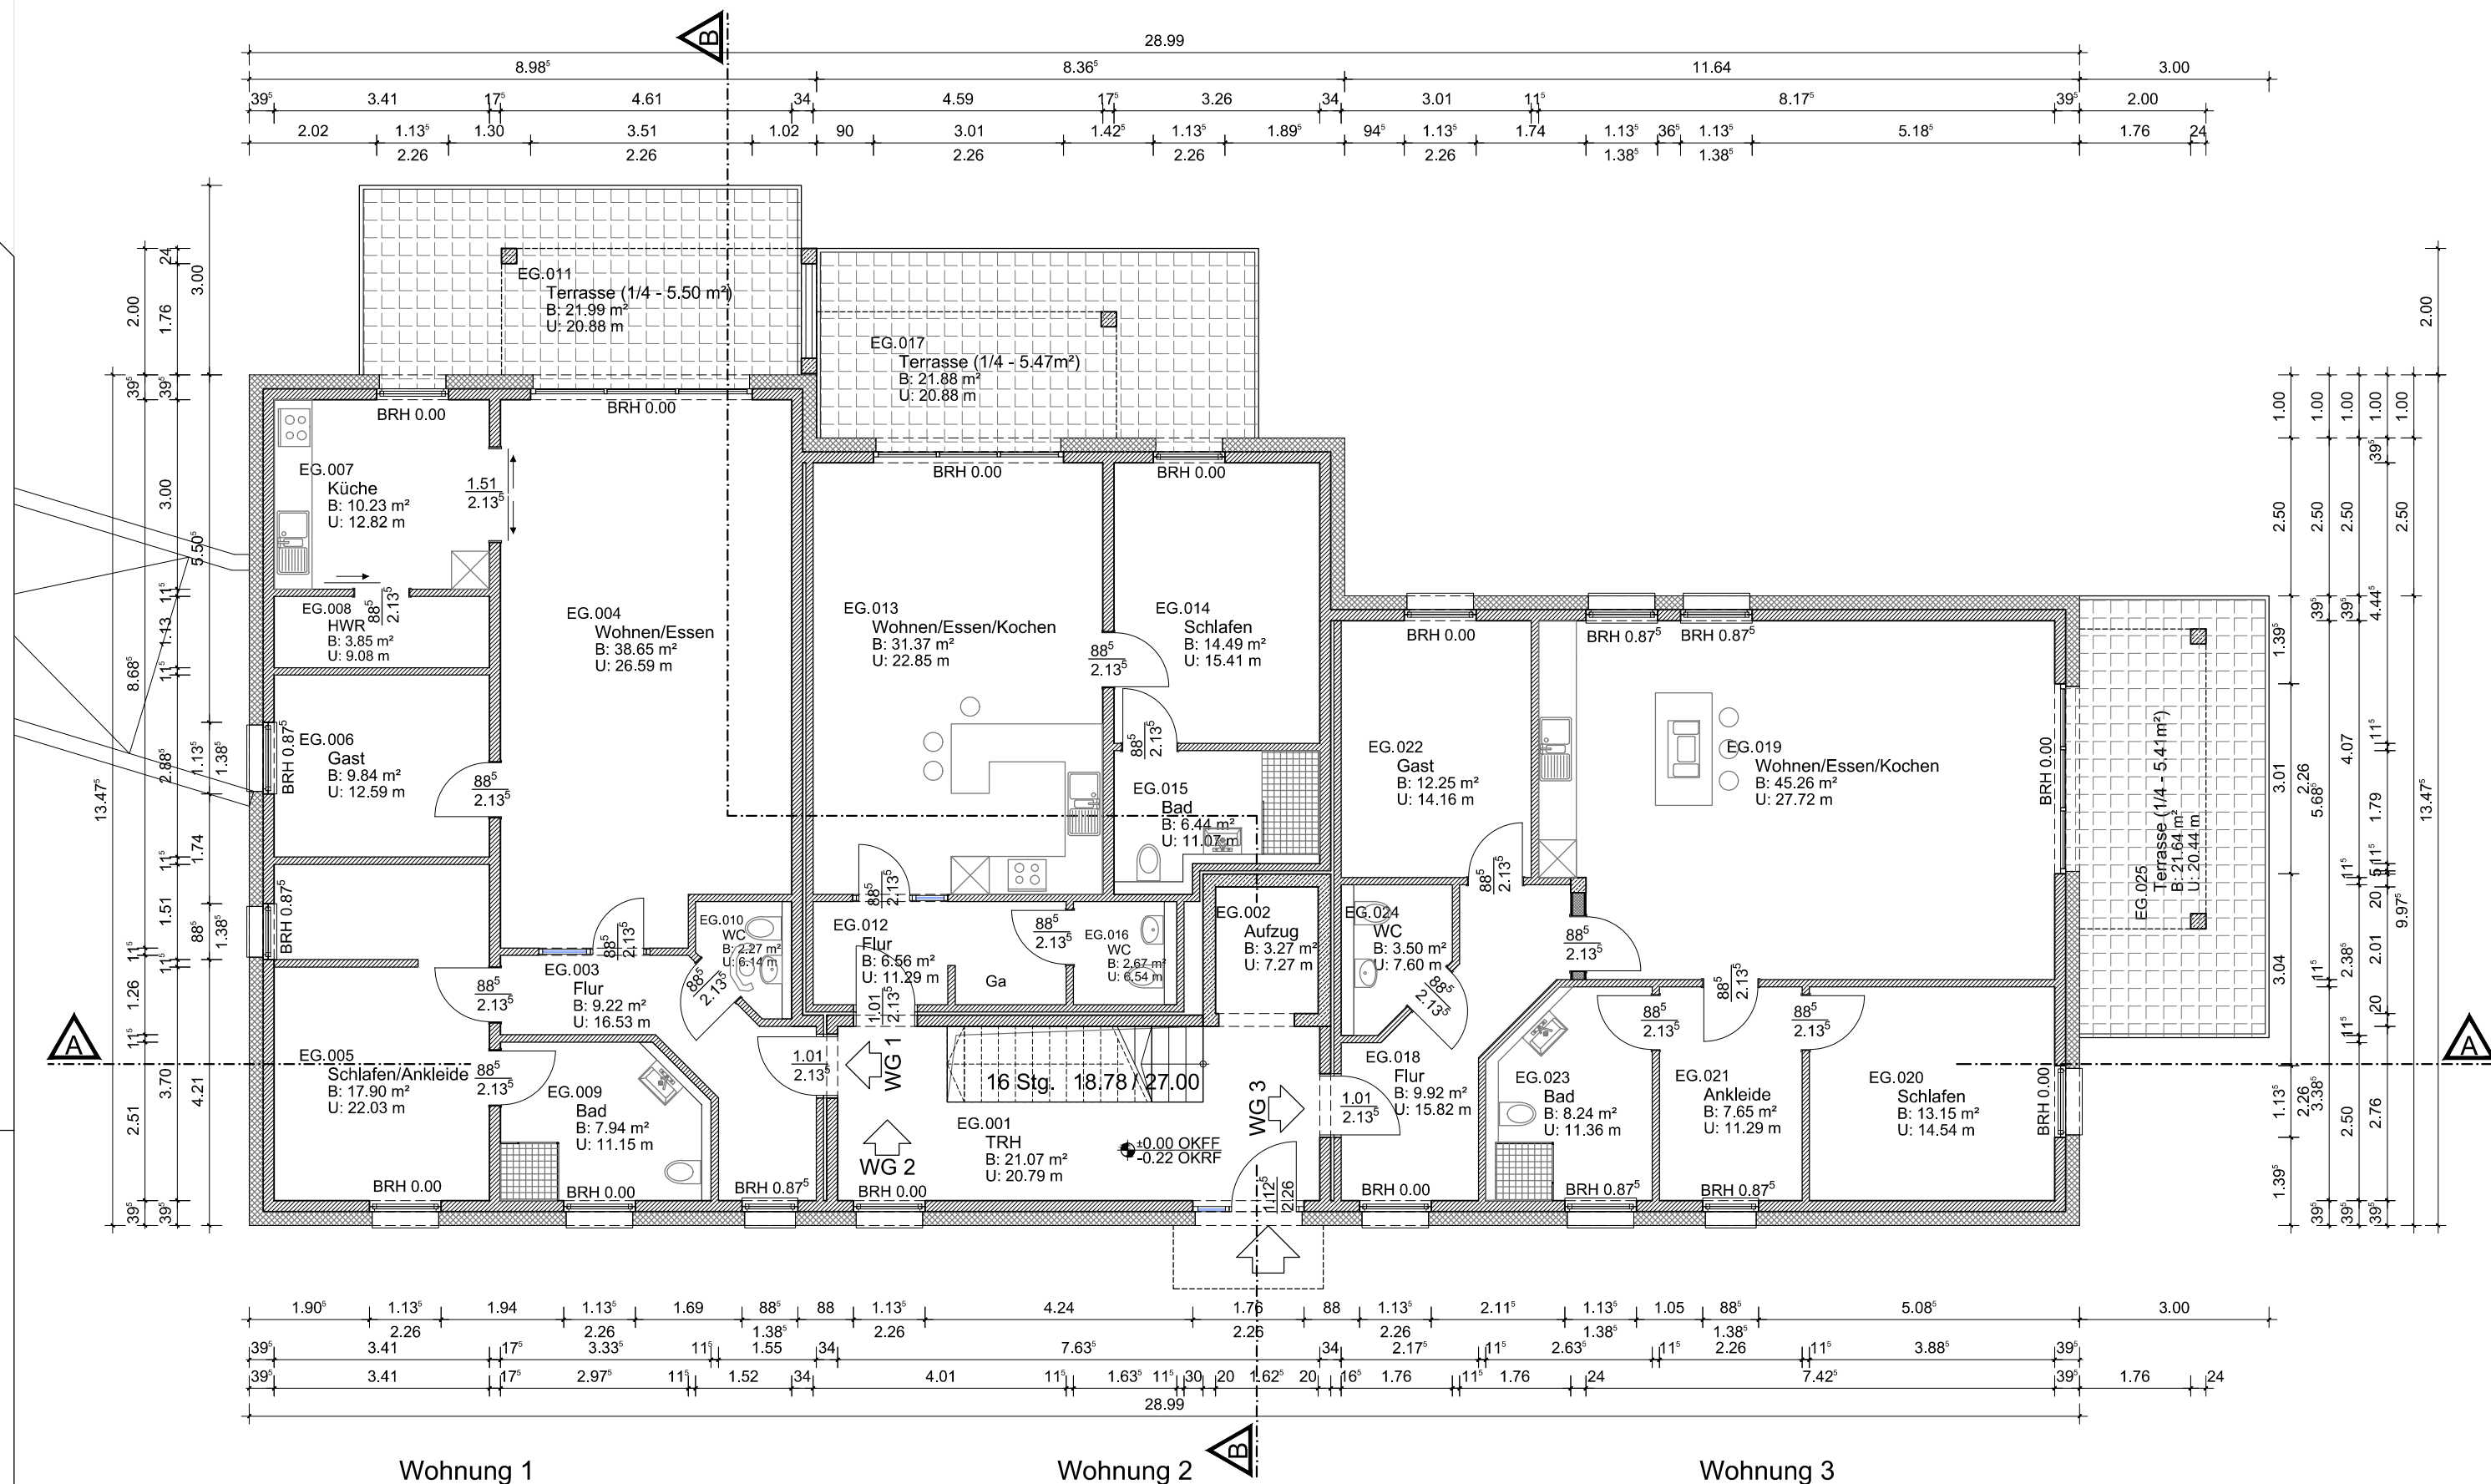


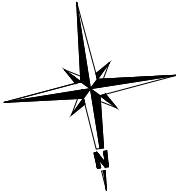

Lageplan M 1:500						
 						
Unterschrift Bauherr(en)			Unterschrift Planung			
 FRÖBELSTRASSE 3 31655 STADTHAGEN TEL. 0 57 21 / 99 80 180 FAX 0 57 21 / 99 80 139 SCHAUMBURGER INGENIEURE						
BAUHERR		STYL ING.BAU GmbH Dorfstraße 22a, 31715 Meerbeck				
OBJEKT		Neubau eines Mehrfamilienhauses - Haus 2 Obere Wallstraße, 31655 Stadthagen				
PLANART		Bauantrag				
BAUTEIL		Haus 2: Grundriss EG				
BLATTGR.		MAßSTAB		DATUM	NAME	PLAN-NR. BA2-2-1
DIN A2	1 : 100	GEZ.	20.10.2016	DK		
		AUFTRAGS-NR. 16030		INDEX A		