


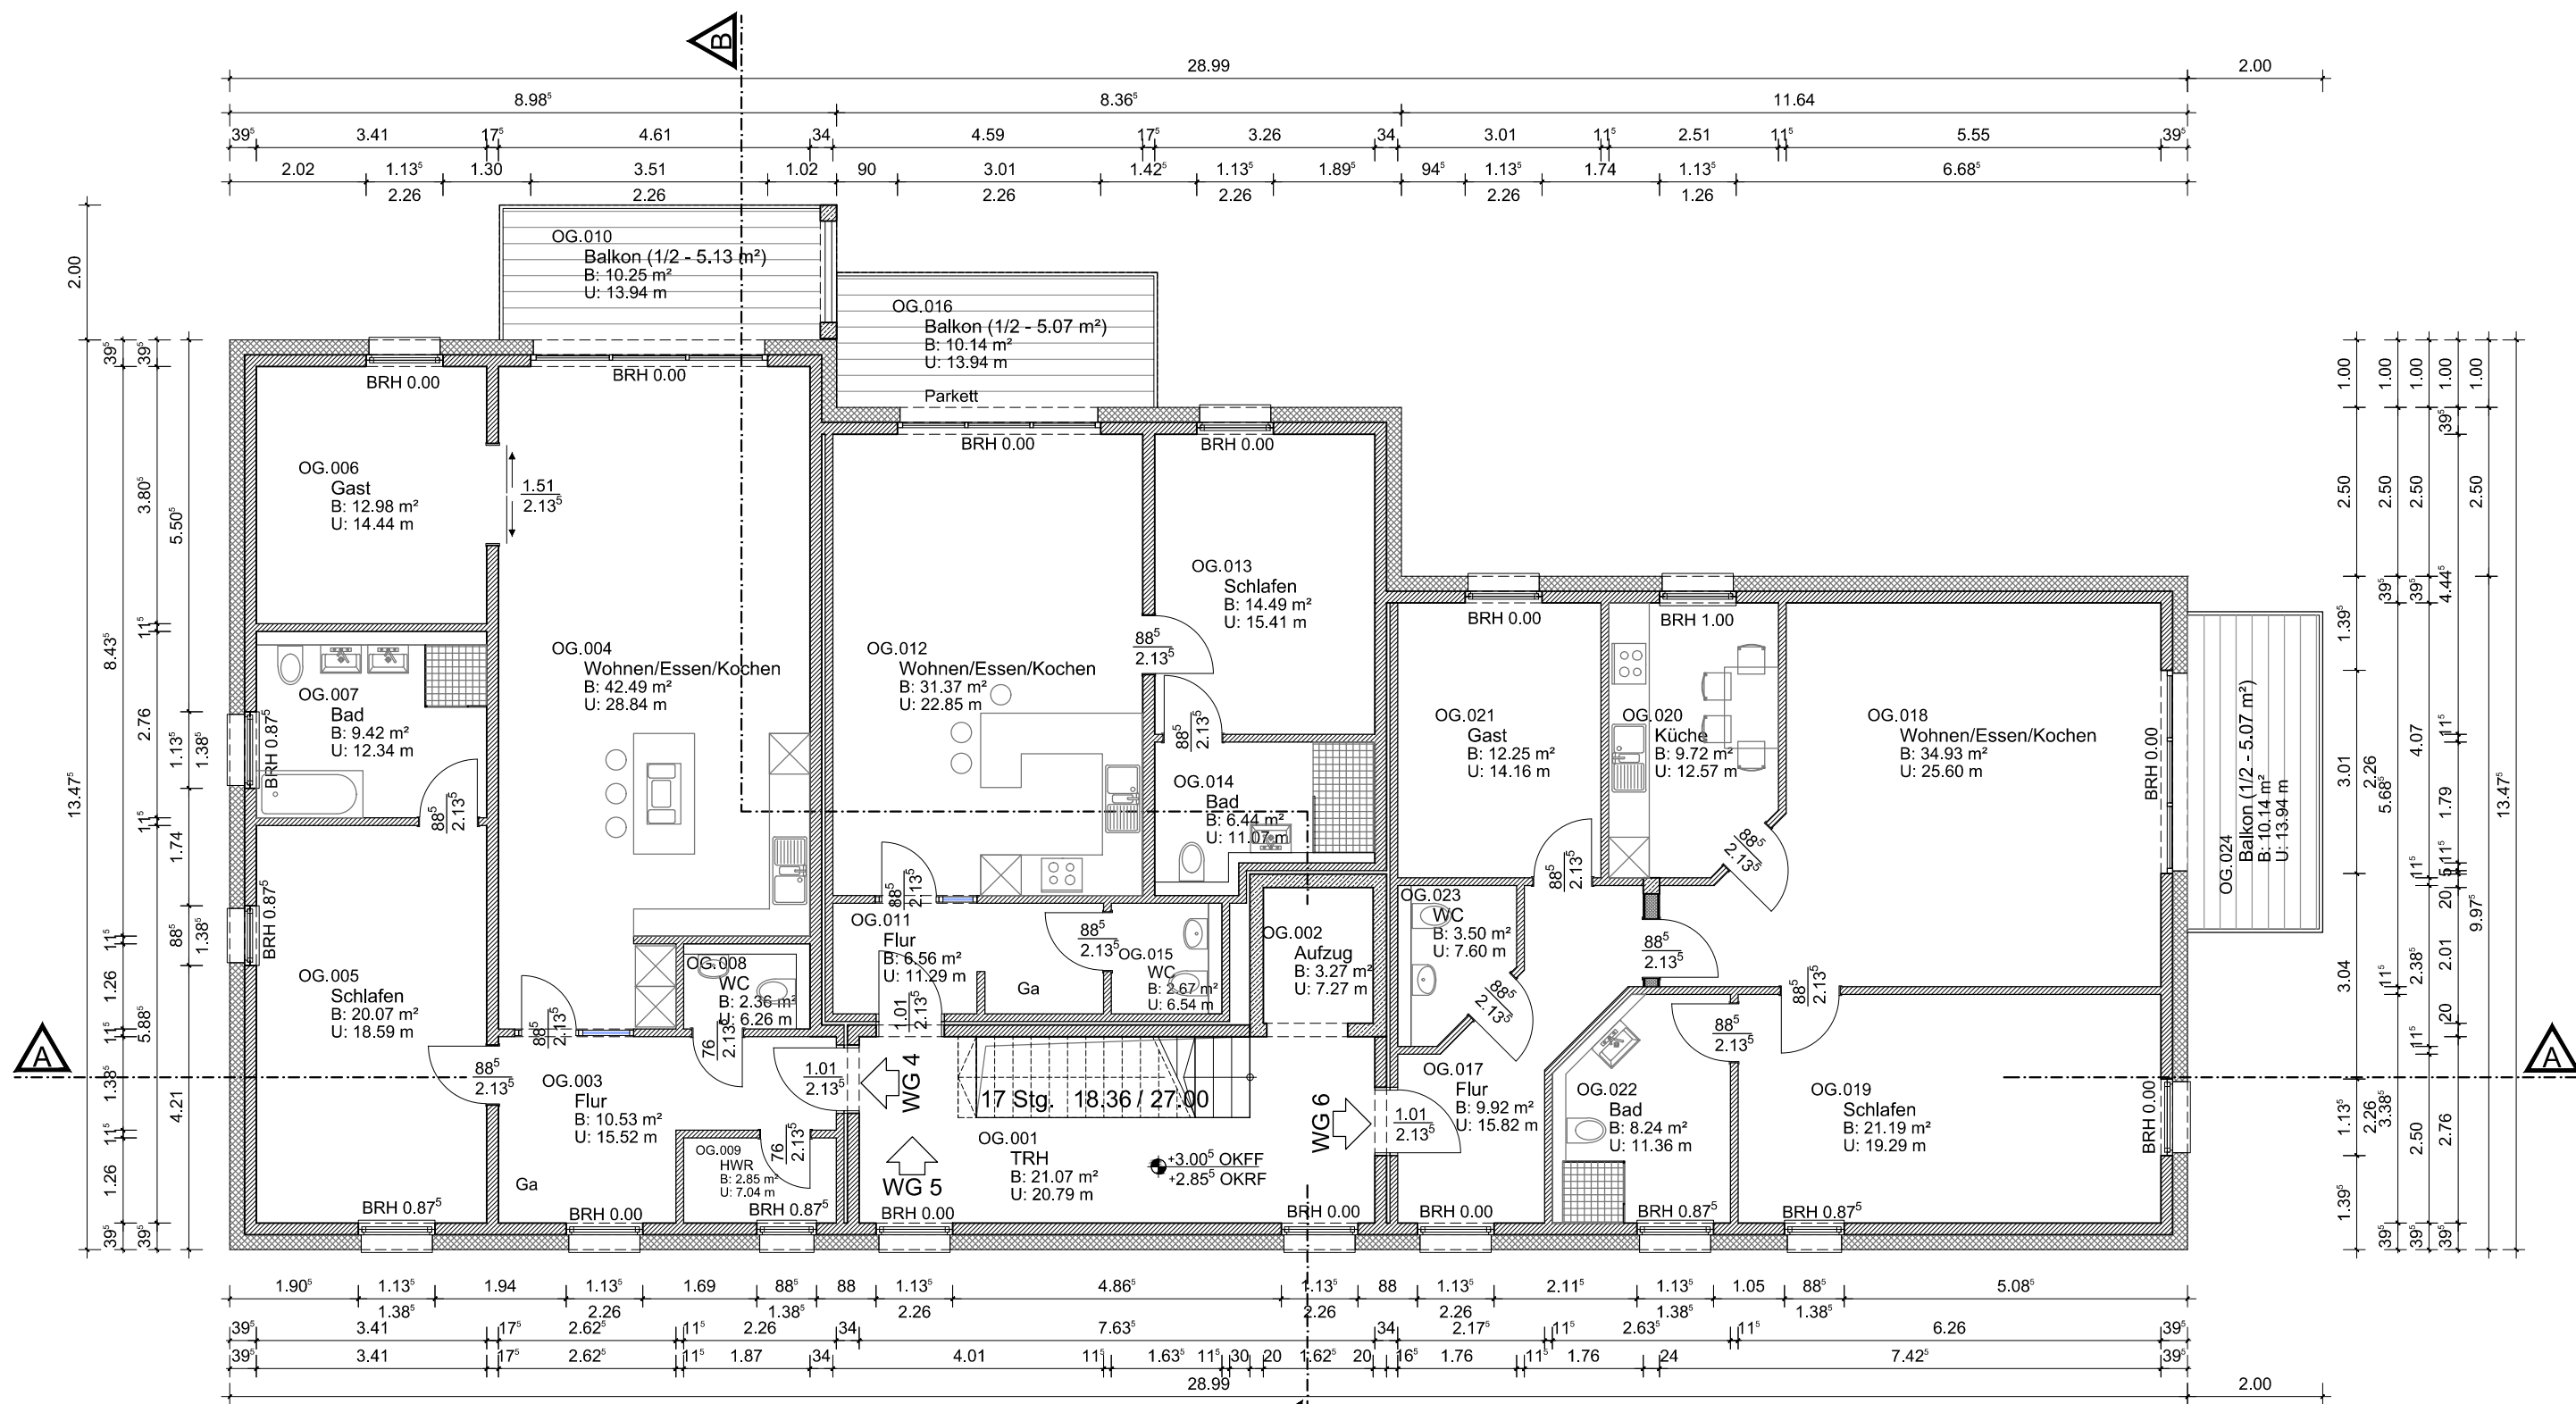


Wohnung 4
100.70 m² (brutto) + 10.25 m² (Balkon zu 1/2 - 5.13 m²) = 105.83 m²

Wohnung 5
61.53 m² (brutto) + 10.14 m² (Balkon zu 1/2 - 5.07 m²) = 66.60 m²

Wohnung 6
99.75 m² (brutto) + 10.14 m² (Balkon zu 1/2 - 5.07 m²) = 104.82 m²



Lageplan M 1:500

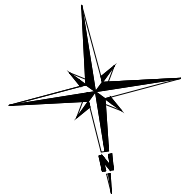

Unterschrift Bauherr(en) Unterschrift Planung



SCHAUMBURGER INGENIEURE

FRÖBELSTRASSE 3
31655 STADTHAGEN
TEL. 0 57 21 / 99 80 180
FAX 0 57 21 / 99 80 139

BAUHERR	STYL ING.BAU GmbH Dorfstraße 22a, 31715 Meerbeck			
OBJEKT	Neubau eines Mehrfamilienhauses - Haus 2 Obere Wallstraße, 31655 Stadthagen			
PLANART	Bauantrag			
BAUTEIL	Haus 2: Grundriss OG			
BLATTGR.	MAßSTAB	DATUM	NAME	PLAN-NR.
DIN A2	1 : 100	GEZ.	20.10.2016	DK
		AUFTRAGS-NR. 16030		INDEX A