



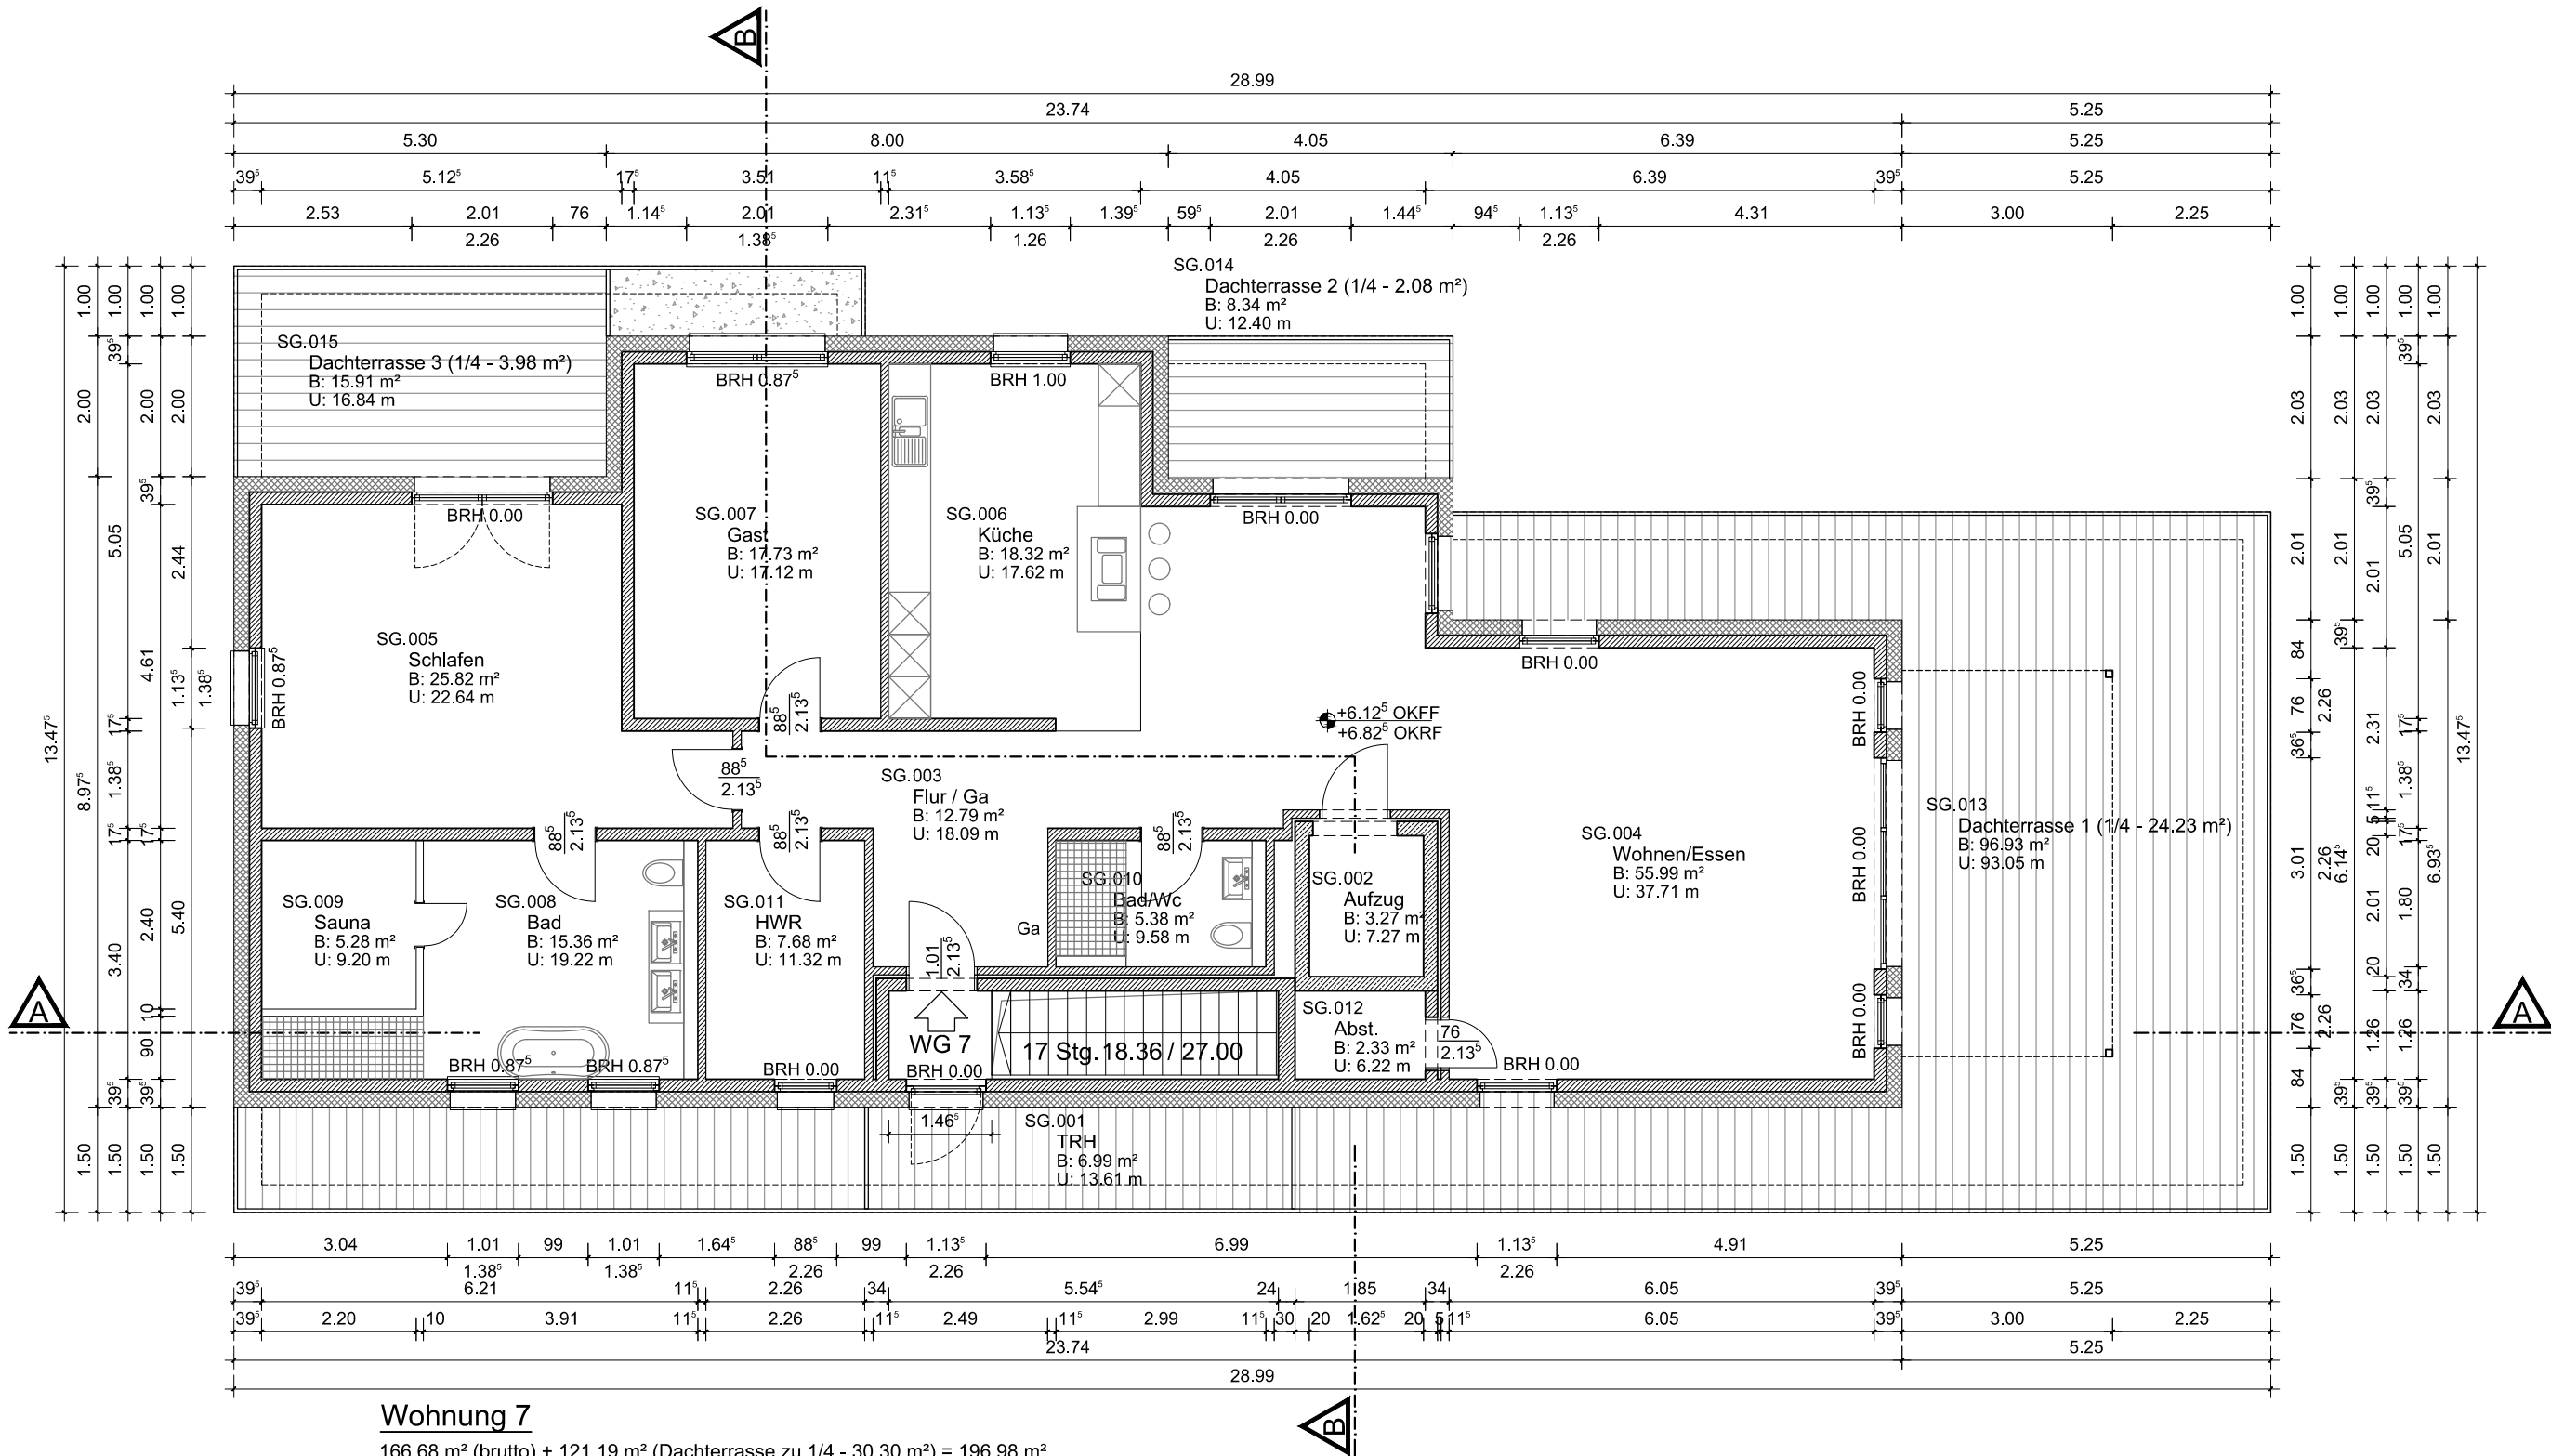

Wohnung 7
166.68 m² (brutto) + 121.19 m² (Dachterrasse zu 1/4 - 30.30 m²) = 196.98 m²

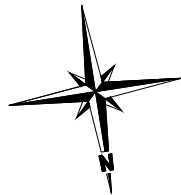

Lageplan M 1:500



Unterschrift Bauherr(en)

Unterschrift Planung



SCHAUMBURGER INGENIEURE

FRÖBELSTRASSE 3
31655 STADTHAGEN

TEL. 0 57 21 / 99 80 180
FAX 0 57 21 / 99 80 139

BAUHERR	STYL ING.BAU GmbH Dorfstraße 22a, 31715 Meerbeck			
OBJEKT	Neubau eines Mehrfamilienhauses - Haus 2 Obere Wallstraße, 31655 Stadthagen			
PLANART	Bauantrag			
BAUTEIL	Haus 2: Grundriss SG			
BLATTGR.	MAßSTAB	GEZ.	DATUM	NAME
DIN A2	1 : 100	20.10.2016	DK	PLAN-NR. BA2-2-3
		AUFTRAGS-NR.	16030	INDEX A