
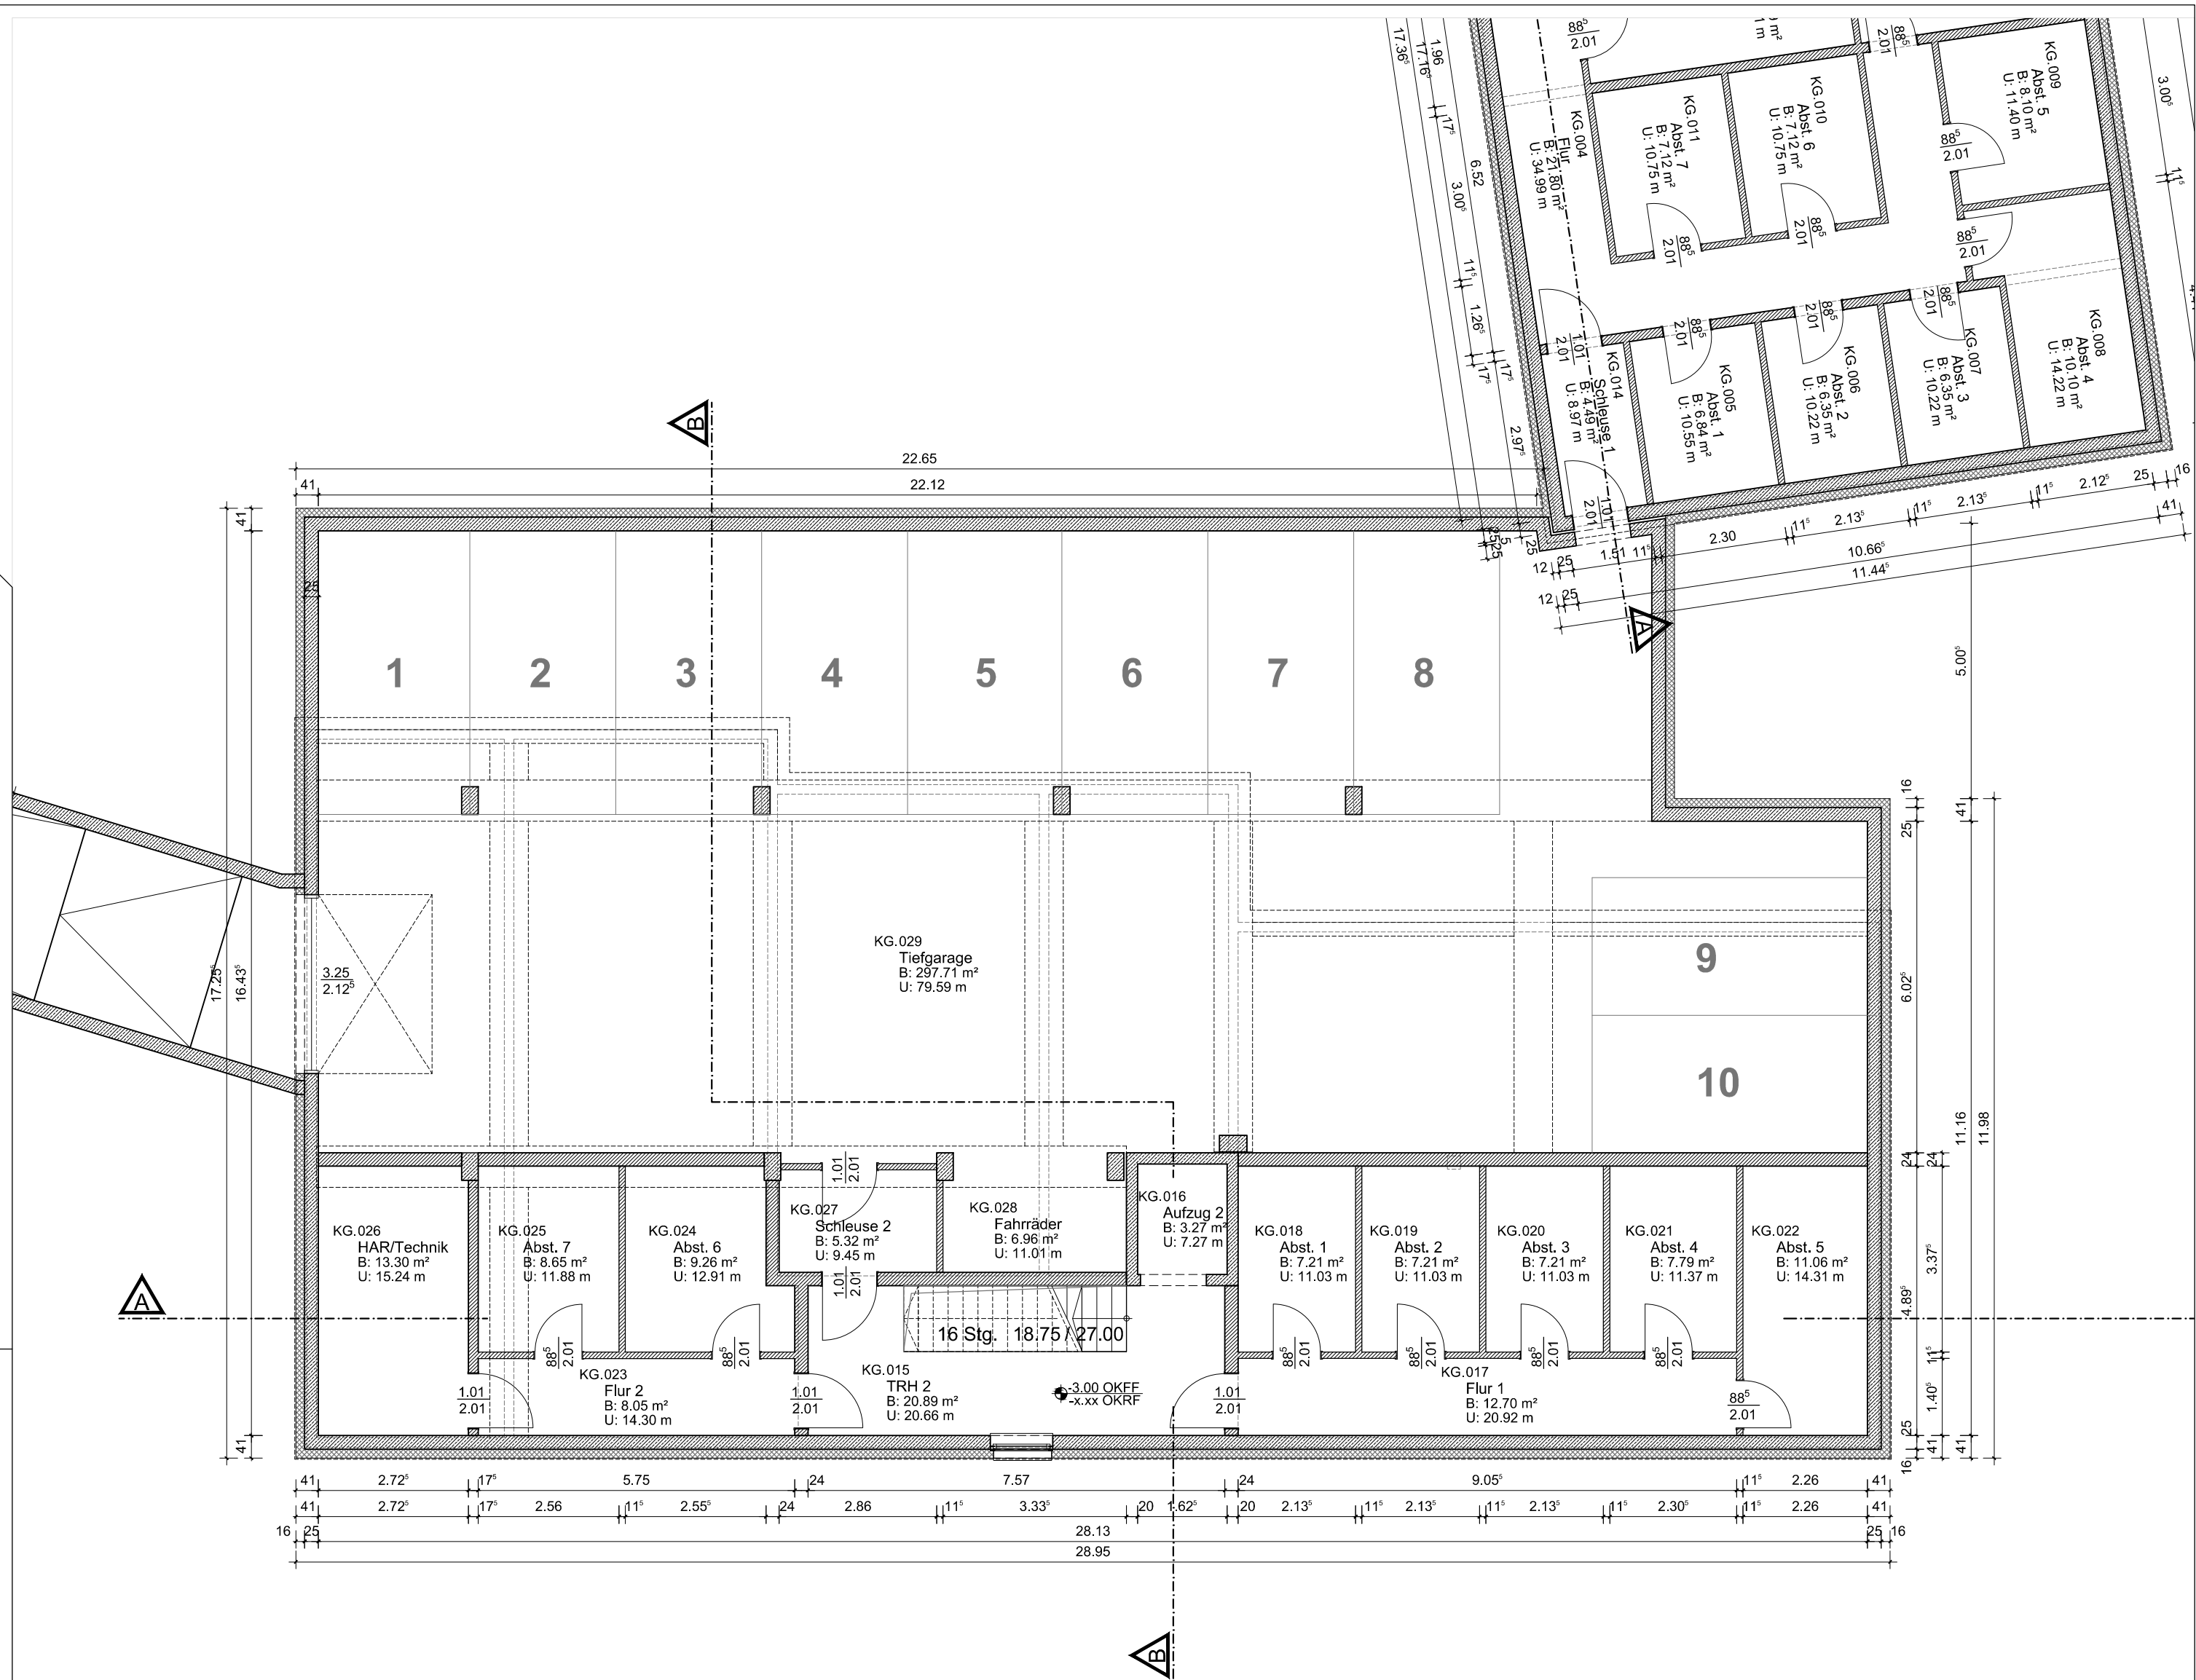


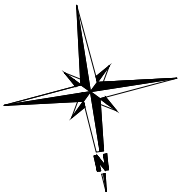

Lageplan M 1:500

		
Unterschrift Bauherr(en)		Unterschrift Planung

		SCHAUMBURGER INGENIEURE			
FRÖBELSTRASSE 3 31655 STADTHAGEN		TEL. 0 57 21 / 99 80 180 FAX 0 57 21 / 99 80 139			
BAUHERR	STYL ING.BAU GmbH Dorfstraße 22a, 31715 Meerbeck				
OBJEKT	Neubau eines Mehrfamilienhauses - Haus 1 Obere Wallstraße, 31655 Stadthagen				
PLANART	Bauantrag				
BAUTEIL	Haus 2: Grundriss TG				
BLATTGR.	MAßSTAB		DATUM	NAME	PLAN-NR. BA2-2-0
DIN A2	1 : 100	GEZ.	20.10.2016	DK	
		AUFTRAGS-NR. 16030			INDEX A